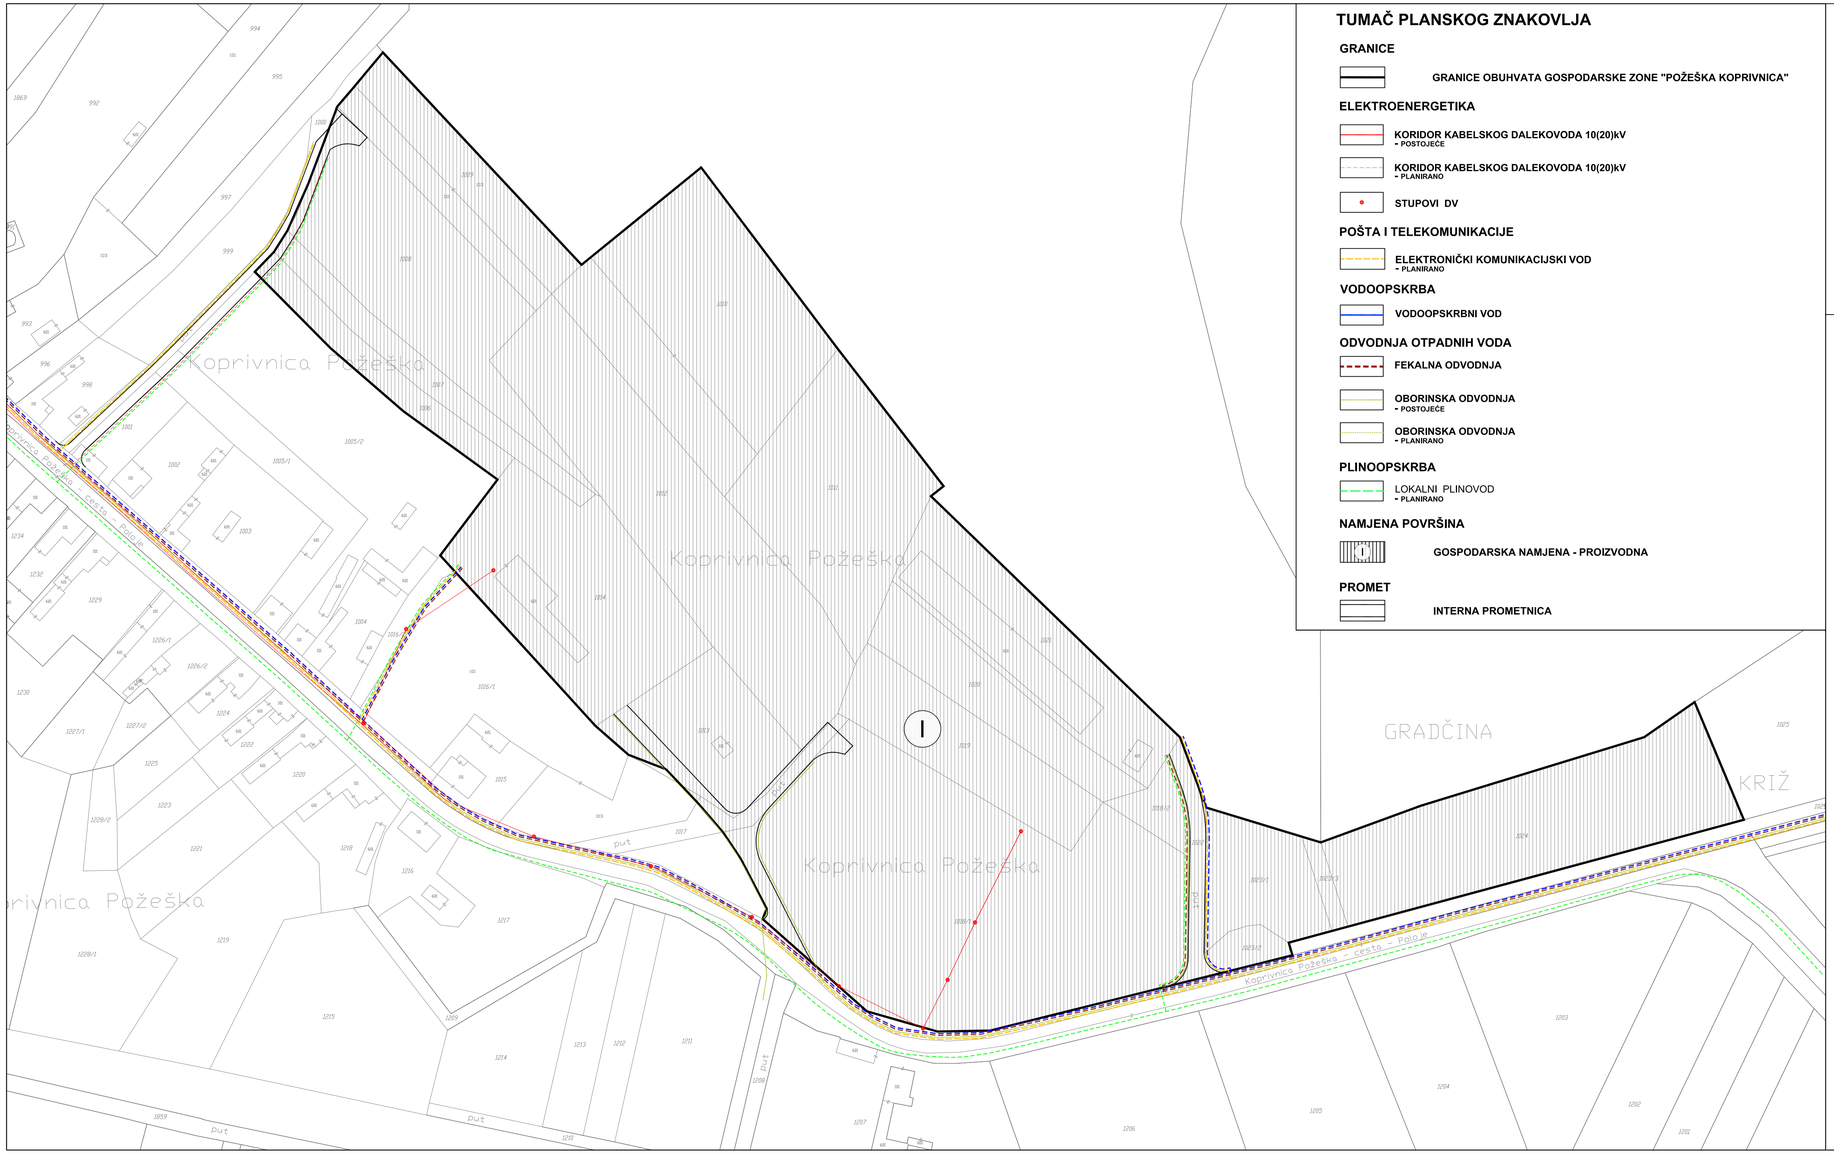

TUMAČ PLANSKOG ZNAKOVLJA

GRANICE

GRANICE OBUHVATA GOSPODARSKE ZONE "POŽEŠKA KOPRIVNICA"

ELEKTROENERGETIKA

KORIDOR KABELSKOG DALEKOVODA 10(20)kV
- POSTOJEĆE

KORIDOR KABELSKOG DALEKOVODA 10(20)kV
- PLANIRANO

STUPOVI DV

POŠTA I TELEKOMUNIKACIJE

ELEKTRONIČKI KOMUNIKACIJSKI VOD
- PLANIRANO

VODOOPSKRBA

VODOOPSKRBNI VOD

ODVODNJA OTPADNIH VODA

FEKALNA ODVODNJA

OBORINSKA ODVODNJA
- POSTOJEĆE

OBORINSKA ODVODNJA
- PLANIRANO

PLINOOPSKRBA

LOKALNI PLINOVOD
- PLANIRANO

NAMJENA POVRŠINA

GOSPODARSKA NAMJENA - PROIZVODNA

PROMET

INTERNA PROMETNICA

PROSTORNI PLAN UREĐENJEA GRADA PLETERNICE

VI Izmjene i dopune

/PRIJEDLOGA PLANA/

4.21.2B. UVJETI UREĐENJA GOSPODARSKE ZONE "POŽEŠKA KOPRIVNICA"
Prometna, ulična i komunalna infrastrukturna mreža - energetski sustav, telekomunikacije, vodoopskrba i odvodnja

0.04 ha | sjever | 20 m | 40 m

Županija: POŽEŠKO-SLAVONSKA ŽUPANIJA Grad: PLETERNICA	
Naziv prostornog plana: **PROSTORNI PLAN UREĐENJA GRADA PLETERNICE** **VI. Izmjene i dopune** **/PRIJEDLOGA PLANA/**	
Naziv kartografskog prikaza: **UVJETI UREĐENJA GOSPODARSKE ZONE "POŽEŠKA KOPRIVNICA"** **Prometa, ulična i komunalna infrastrukturna mreža energetski sustav, telekomunikacije, vodoopskrba i odvodnja**	
Broj kartografskog prikaza: 4.21.2B.	Mjerilo kartografskog prikaza: 1 : 1000
Osnova za izradu plana: Odluka Gradskog vijeća o izradi VI. Izmjene i dopune PPUG Pleternica ("Službeno glasilo grada Pleternice", br. 8/16)	Odluka Gradskog vijeća o donošenju VI. Izmjene i dopune PPUG Pleternica ("Službeno glasilo Grada Pleternice", br. _____/17)
Javna rasprava (datum objave): **25. svibnja 2017.god.**	Javni uvid održan: od: **02. lipnja 2017.god.** do: **17. lipnja2017.god.**
Pečat tijela odgovornog za provođenje javne rasprave: M.P.	Odgovorna osoba za provođenje javne rasprave: **Daniel Stipić, spec.pubLadm.** _____
Sukladno članku 107. stavku 4 Zakona o prostornom uređenju ("Narodne novine", br. 153/13), ne pribavlja se mišljenje Zavoda za prostorno uređenje o Prostornom planu, jer je Zavod za prostorno uređenje Požeško-slavonske Županije stručni izrađivač Plana.	
Pravna osoba koja je izradila Plan: **ZAVOD ZA PROSTORNO UREĐENJE POŽEŠKO SLAVONSKE ŽUPANIJE** Županijska 7, 34000 POŽEGA	
Pečat pravne osobe koja je izradila Plan: M.P.	Odgovorna osoba: Ravnatelj Zavoda: **Mladenko Soldo**, mag.ing.aedif. _____
Pečat odgovornog voditelja: M.P.	Odgovorni voditelj: **Gordana Boban**, mag.ing.arch. ovlaštena arhitektica urbanistica _____
Stručni tim u izradi Plana: 1. Mladenko Soldo, mag.ing.aedif. 2. Renata Madunić-Hajek, mag.ing.arch. 3. Gordana Boban, mag.ing.arch, 4. Davor Šarić, mag.ing.tech.ilgn, 5. Marija Franjić, bacc.admin.publ. 6. Dragica Obradović, bacc.ing.aedif. 7. Tihomir Bahora, bacc.ing.aedif.	**Vanjski suradnici:** 1. **Željko Obradović**, mag.iur. 2. **Branka Kuba**, mag.oec. 3. **Elvira Mrković**, mag.ing.agr.
Pečat predstavničkog tijela: M.P.	Predsjednik predstavničkog tijela: _____
Istovjetnost ovog prostornog plana s izvornikom ovjerava: **Mladenko Soldo**, mag.ing.aedif. _____	Pečat nadležnog tijela: M.P.